




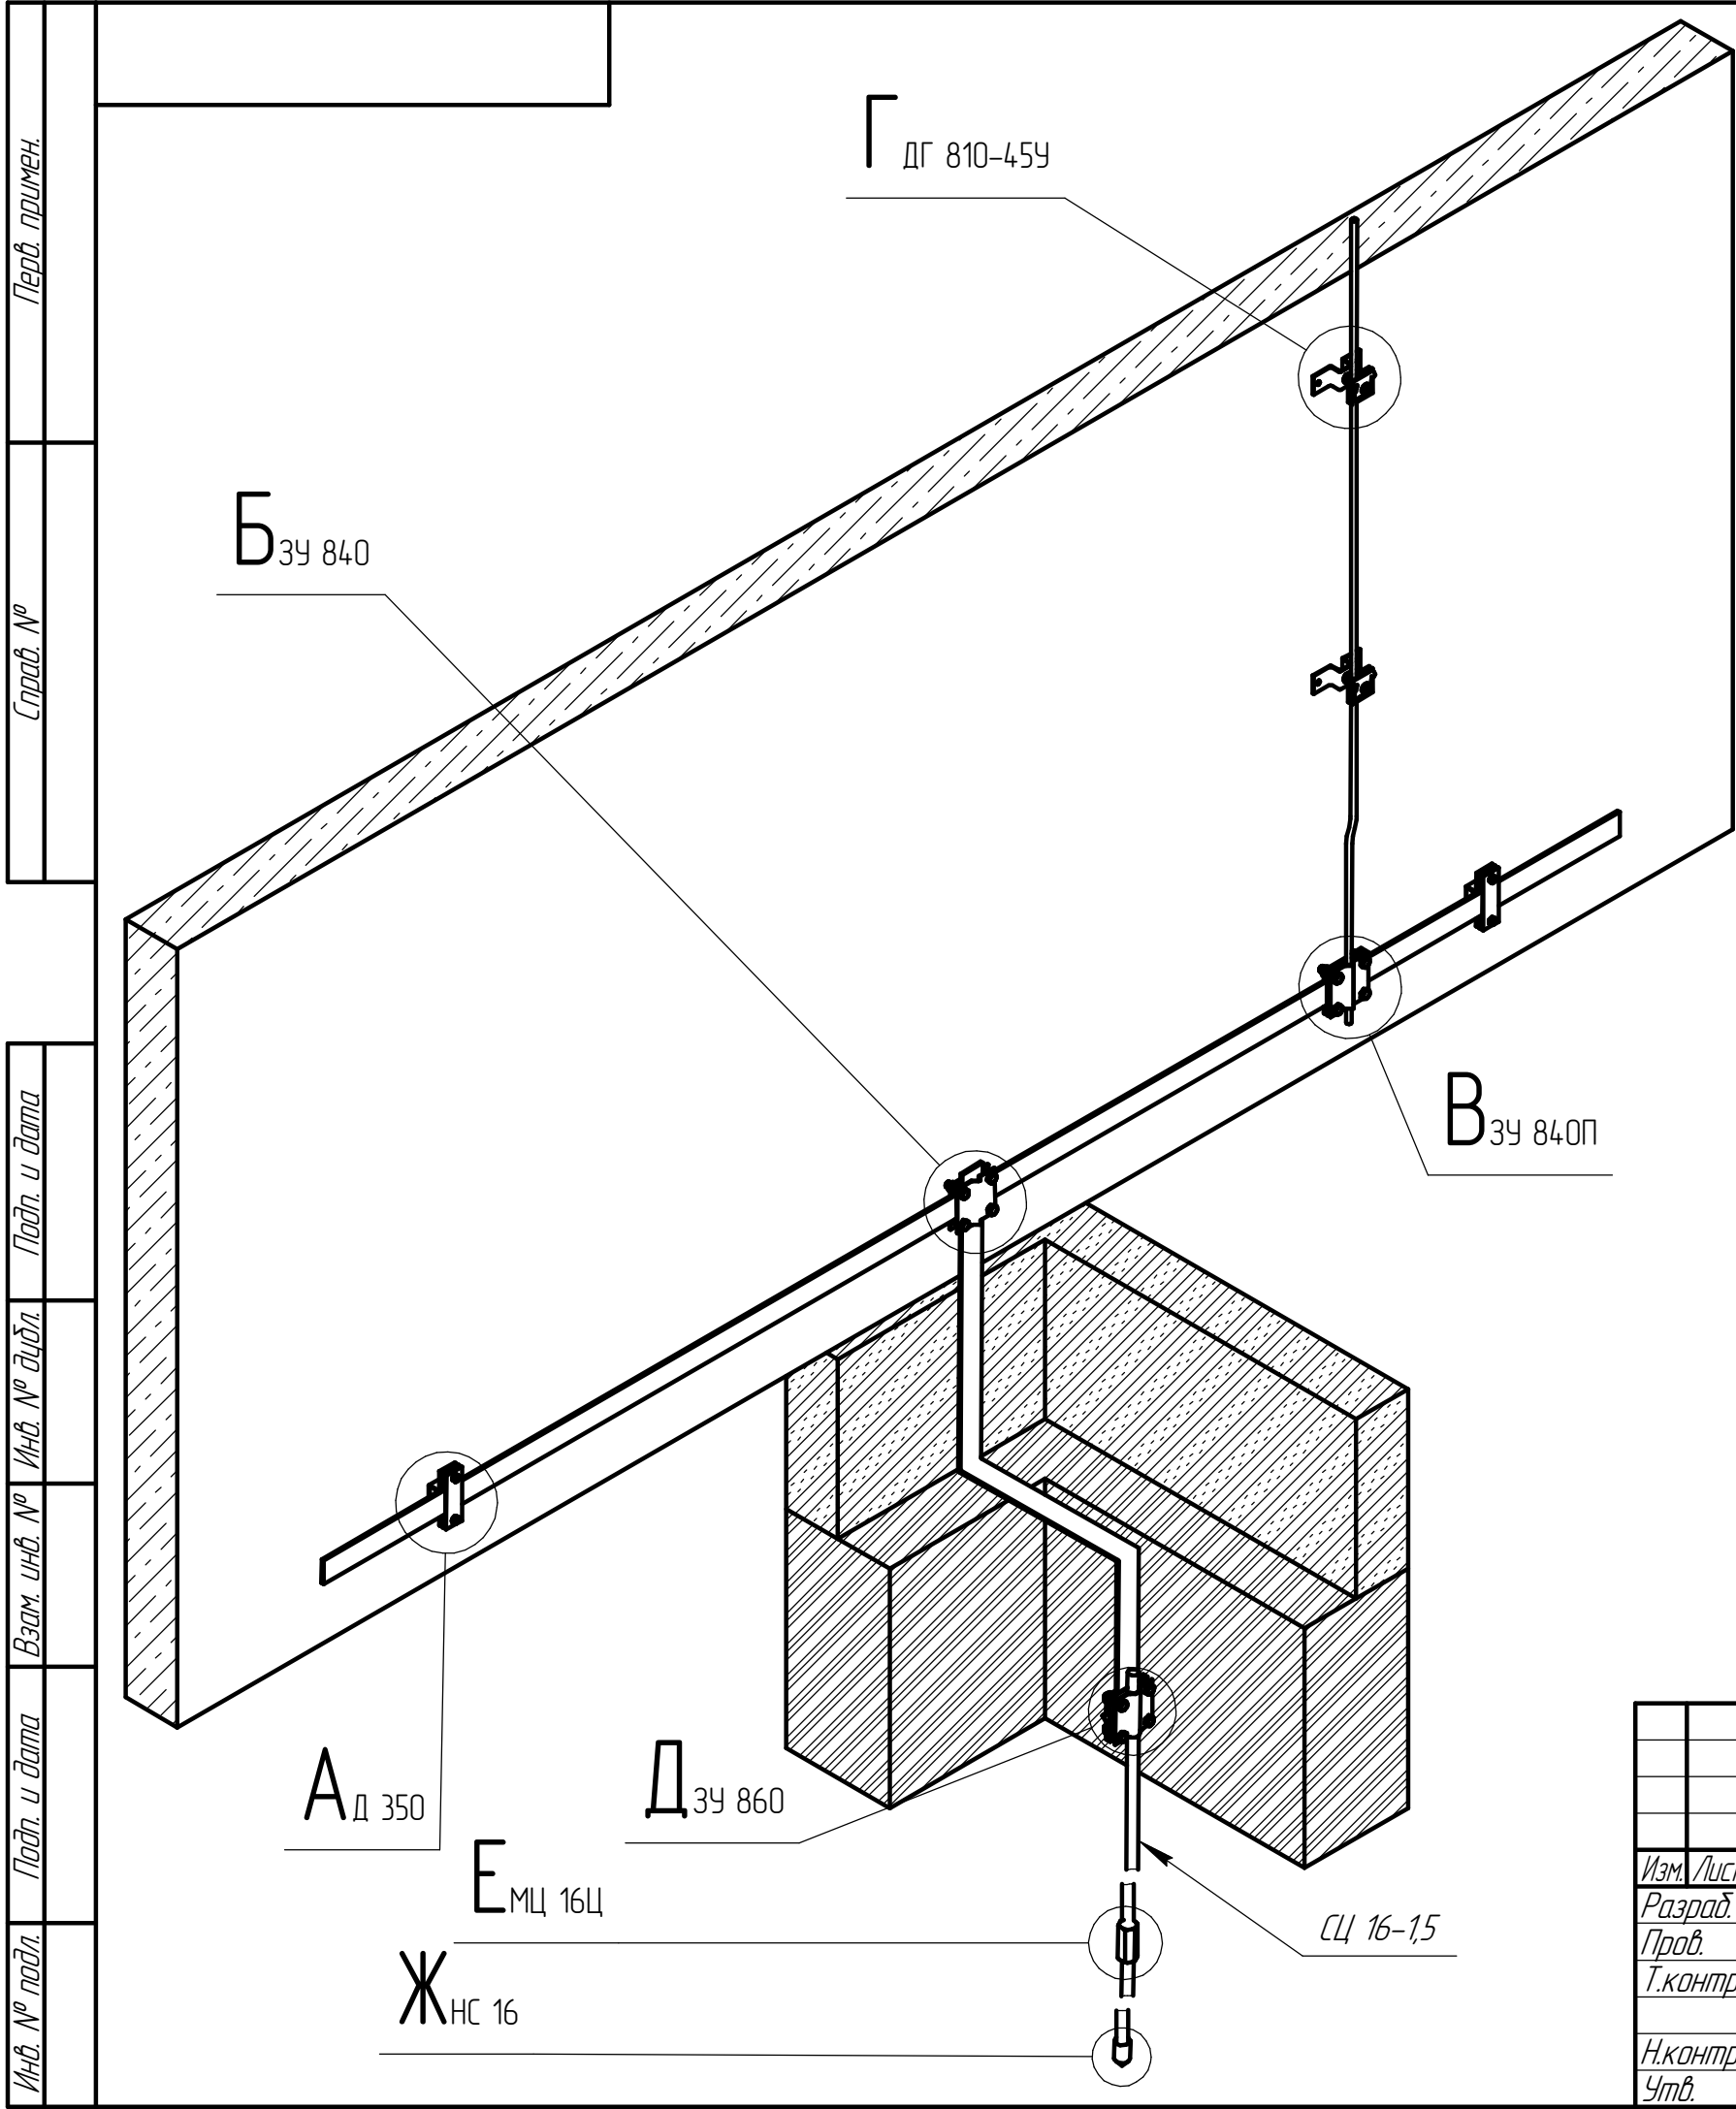


А(1:4)

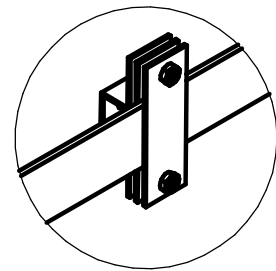

В(1:4)

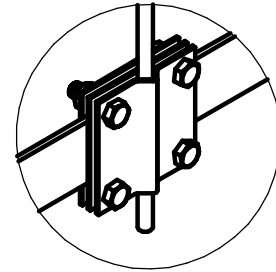


Д(1:4)

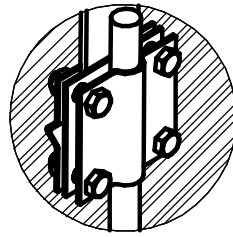


Ж(1:4)



Б(1:4)

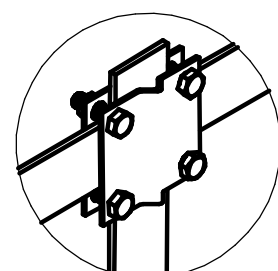

Г(1:4)

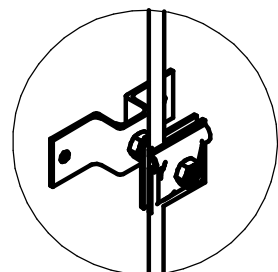

Е(1:4)



Изм.	Лист	№ докум.	Подп.	Дата	Пример монтажа		
Разраб.	Олейников А.Н.						
Пров.					Лист 1		
Т.контр.							
Н.контр.					ТРИОД-А		
Утв.							

Лит.	Масса	Масштаб
		1:10
Лист	Листов	1

Формат А3