


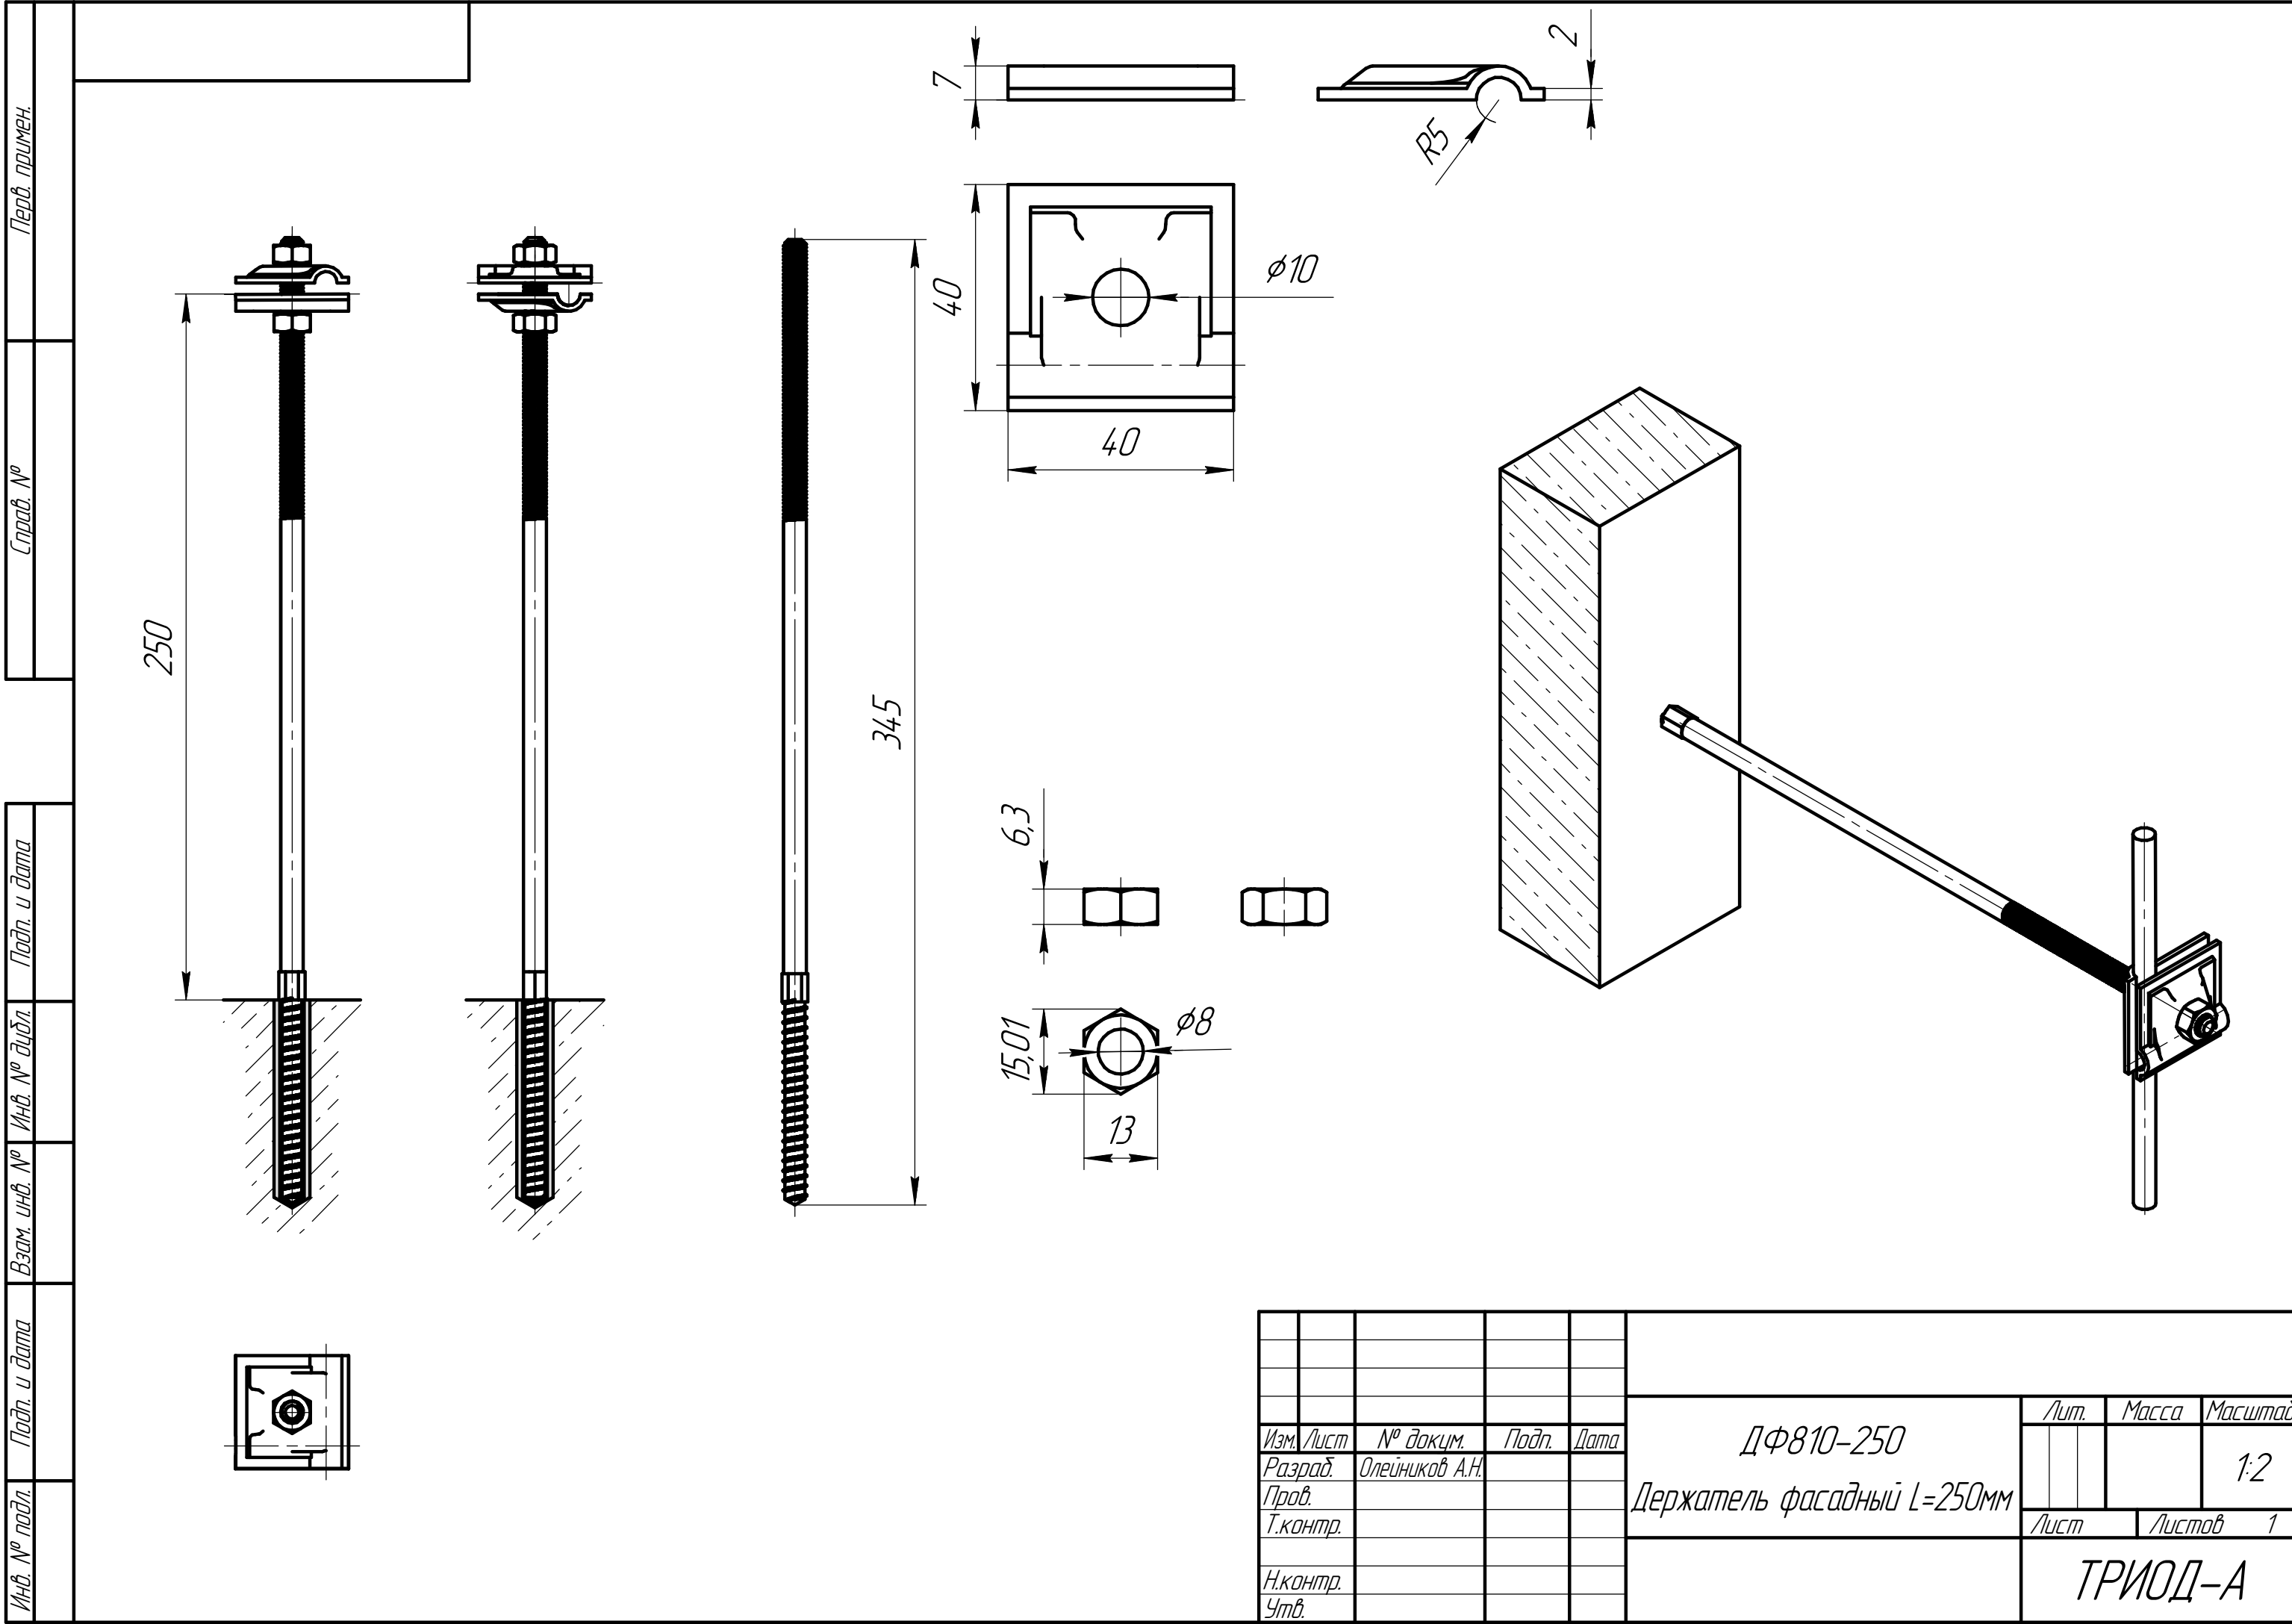

Изм.	Лист	№ докум.	Подп.	Дата	ДФ810-250 Держатель фасадный L=250мм		
Разраб.	Олейников А.Н.						
Пров.					Лист 1 Листов 1		
Т.контр.							
Н.контр.					ТРИОД-А		
Утв.							