
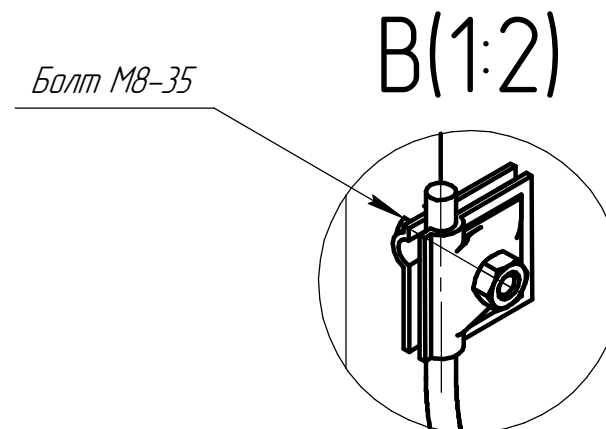
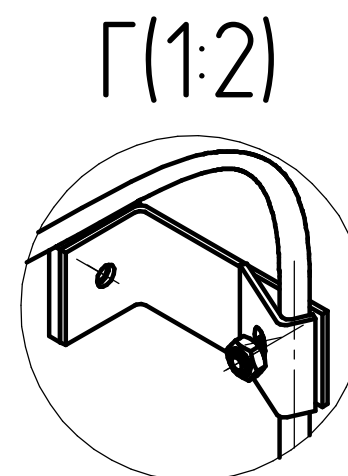
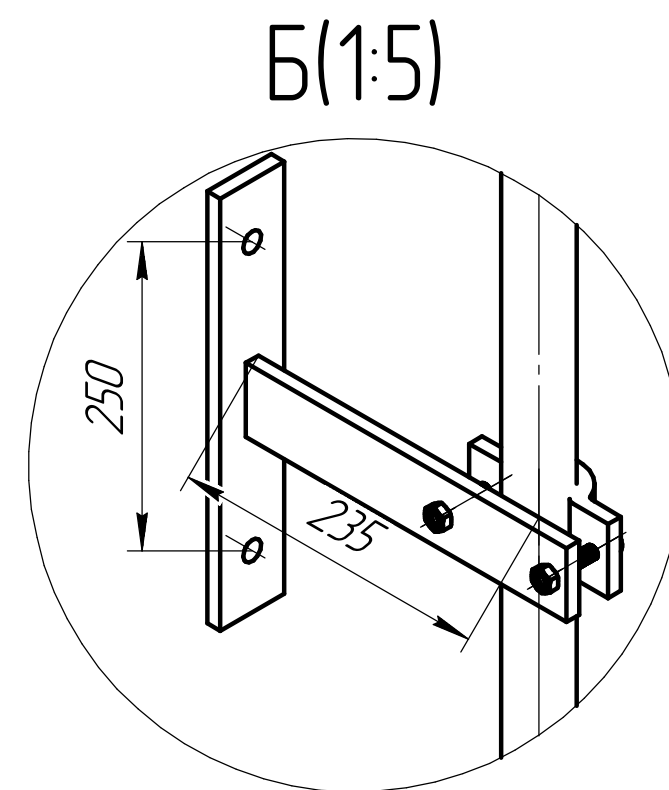
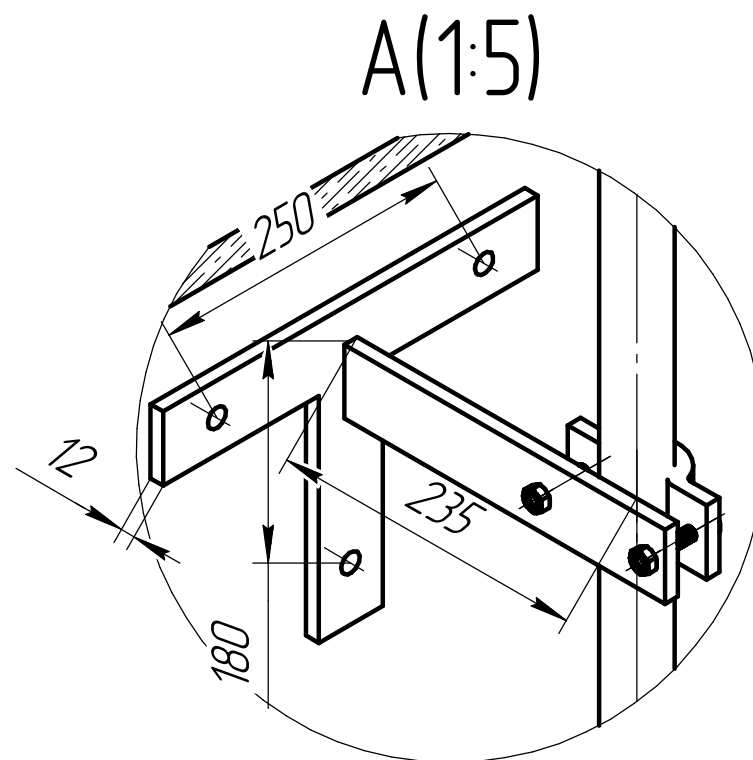


Инв. № подл.	Подп. и дата	Взам. инв. №	Инв. № дѣл	Подп. и дата

Справ. №	Перв. примен.

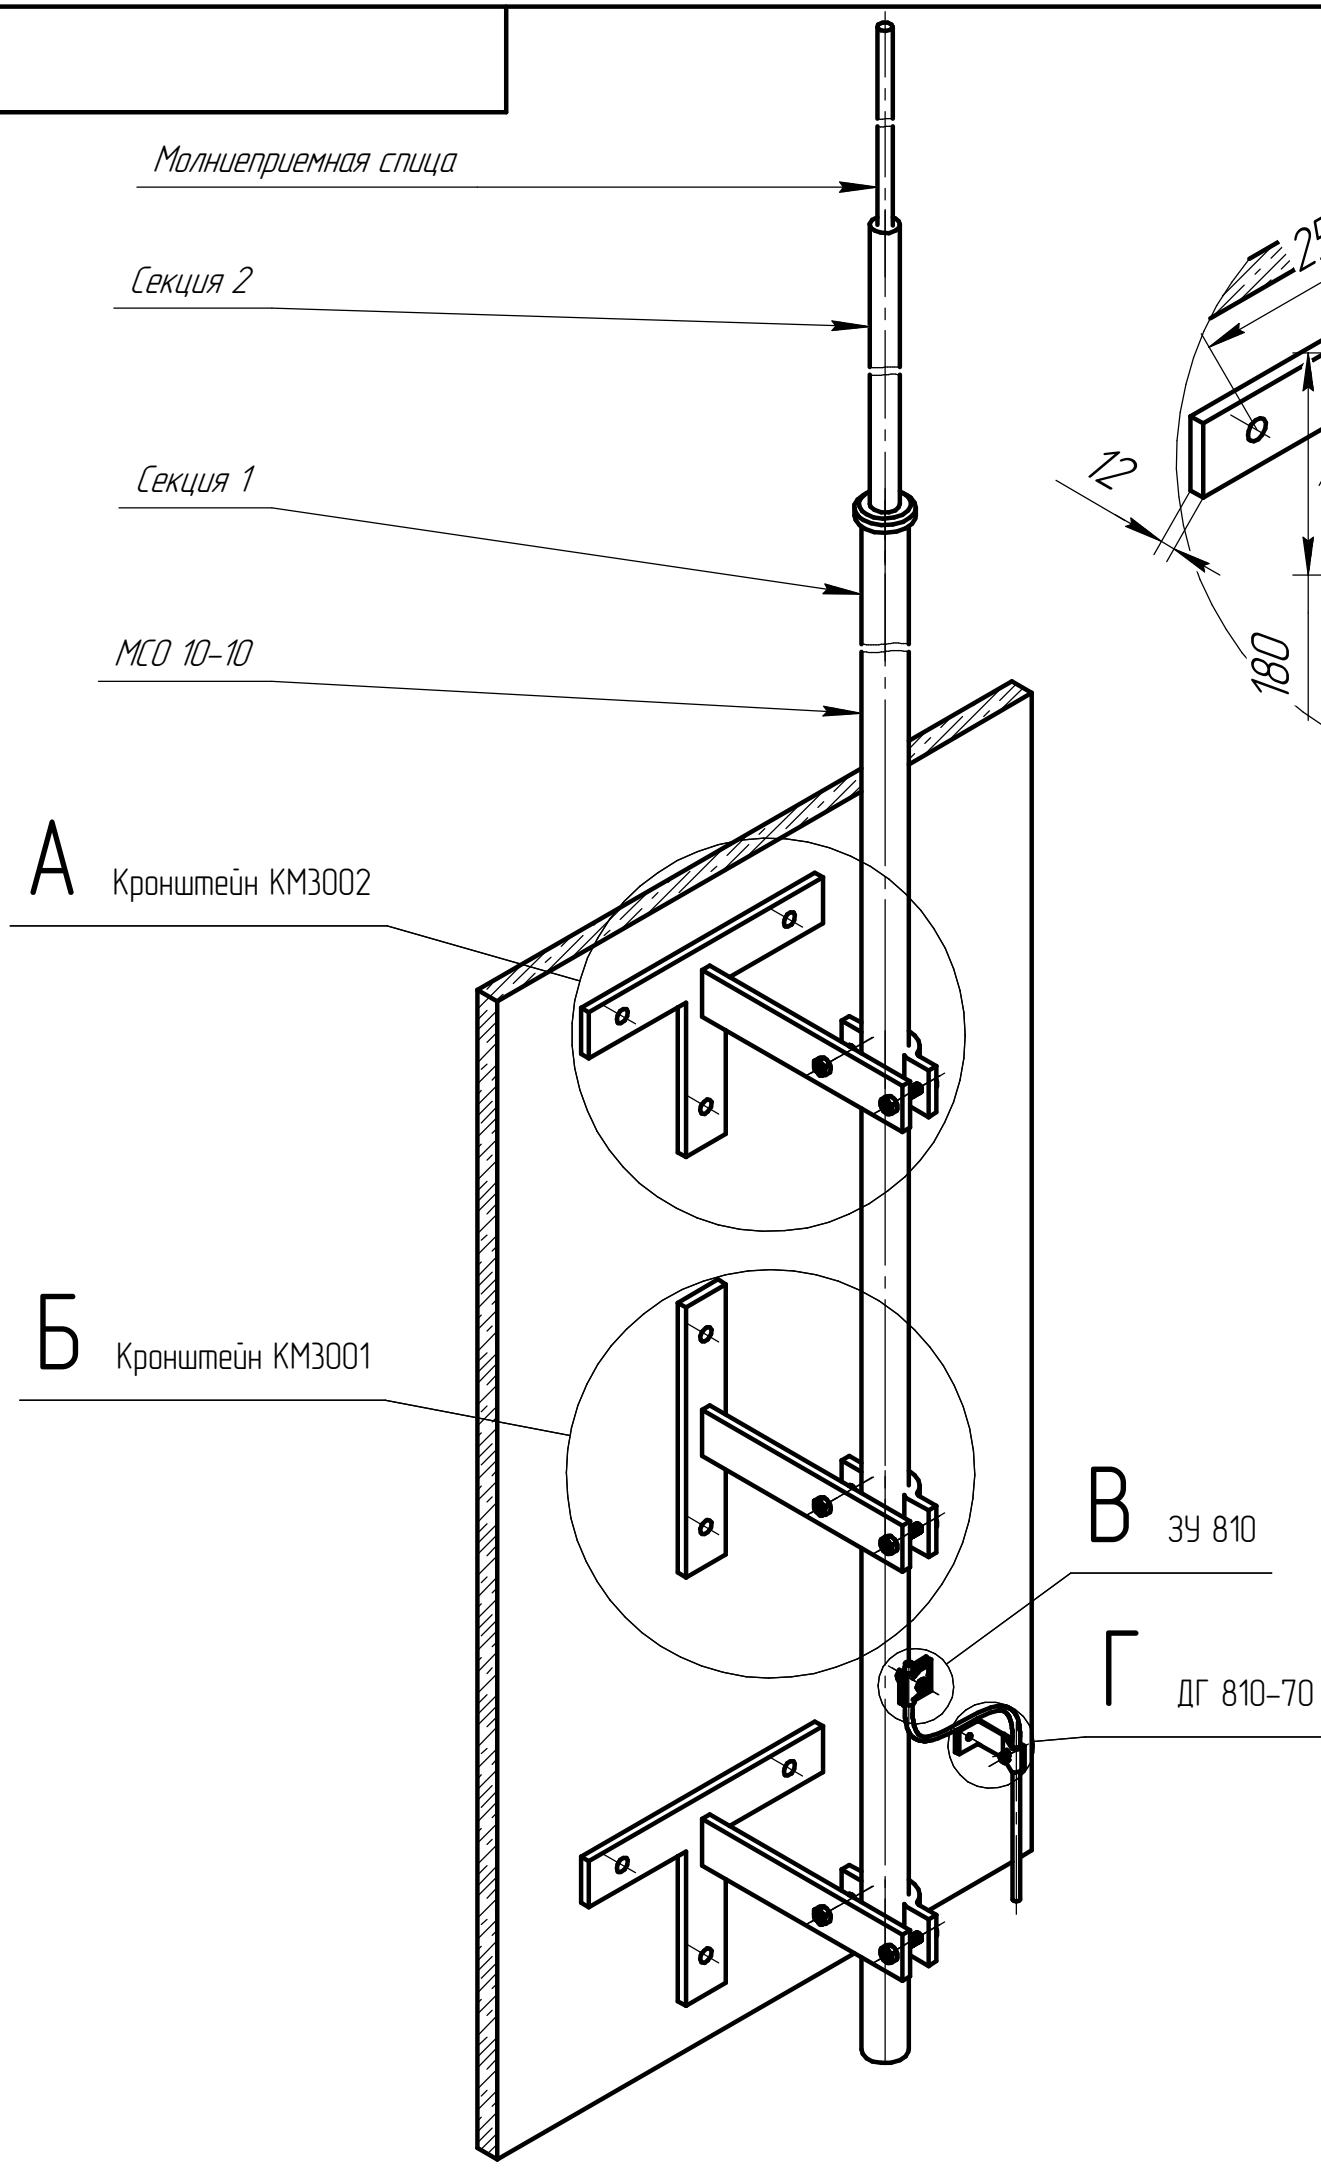

Изм.	Лист	№ докум.	Подп.	Дата	МСО 10-10 Молниеотвод стержневой высотой 10м на стену			Лит.	Масса	Максимум	
Разраб.	Олейников А.Н.										1:8
Пров.											
Т.контр.											
								Лист	Листов	1	
Н.контр.								ТРИОД-А			
Чтл											

Копировал

Формат А3