

Инд. № разраб.	Подп. и дата	Взам. инд. №	Инд. № одоб.	Подп. и дата	Справка №	Перв. измен.

Спица молниеприёмная


Секция 4

Секция 3

Секция 2

Секция 1

МСАП-18
(15, 16, 17, 18, 19)

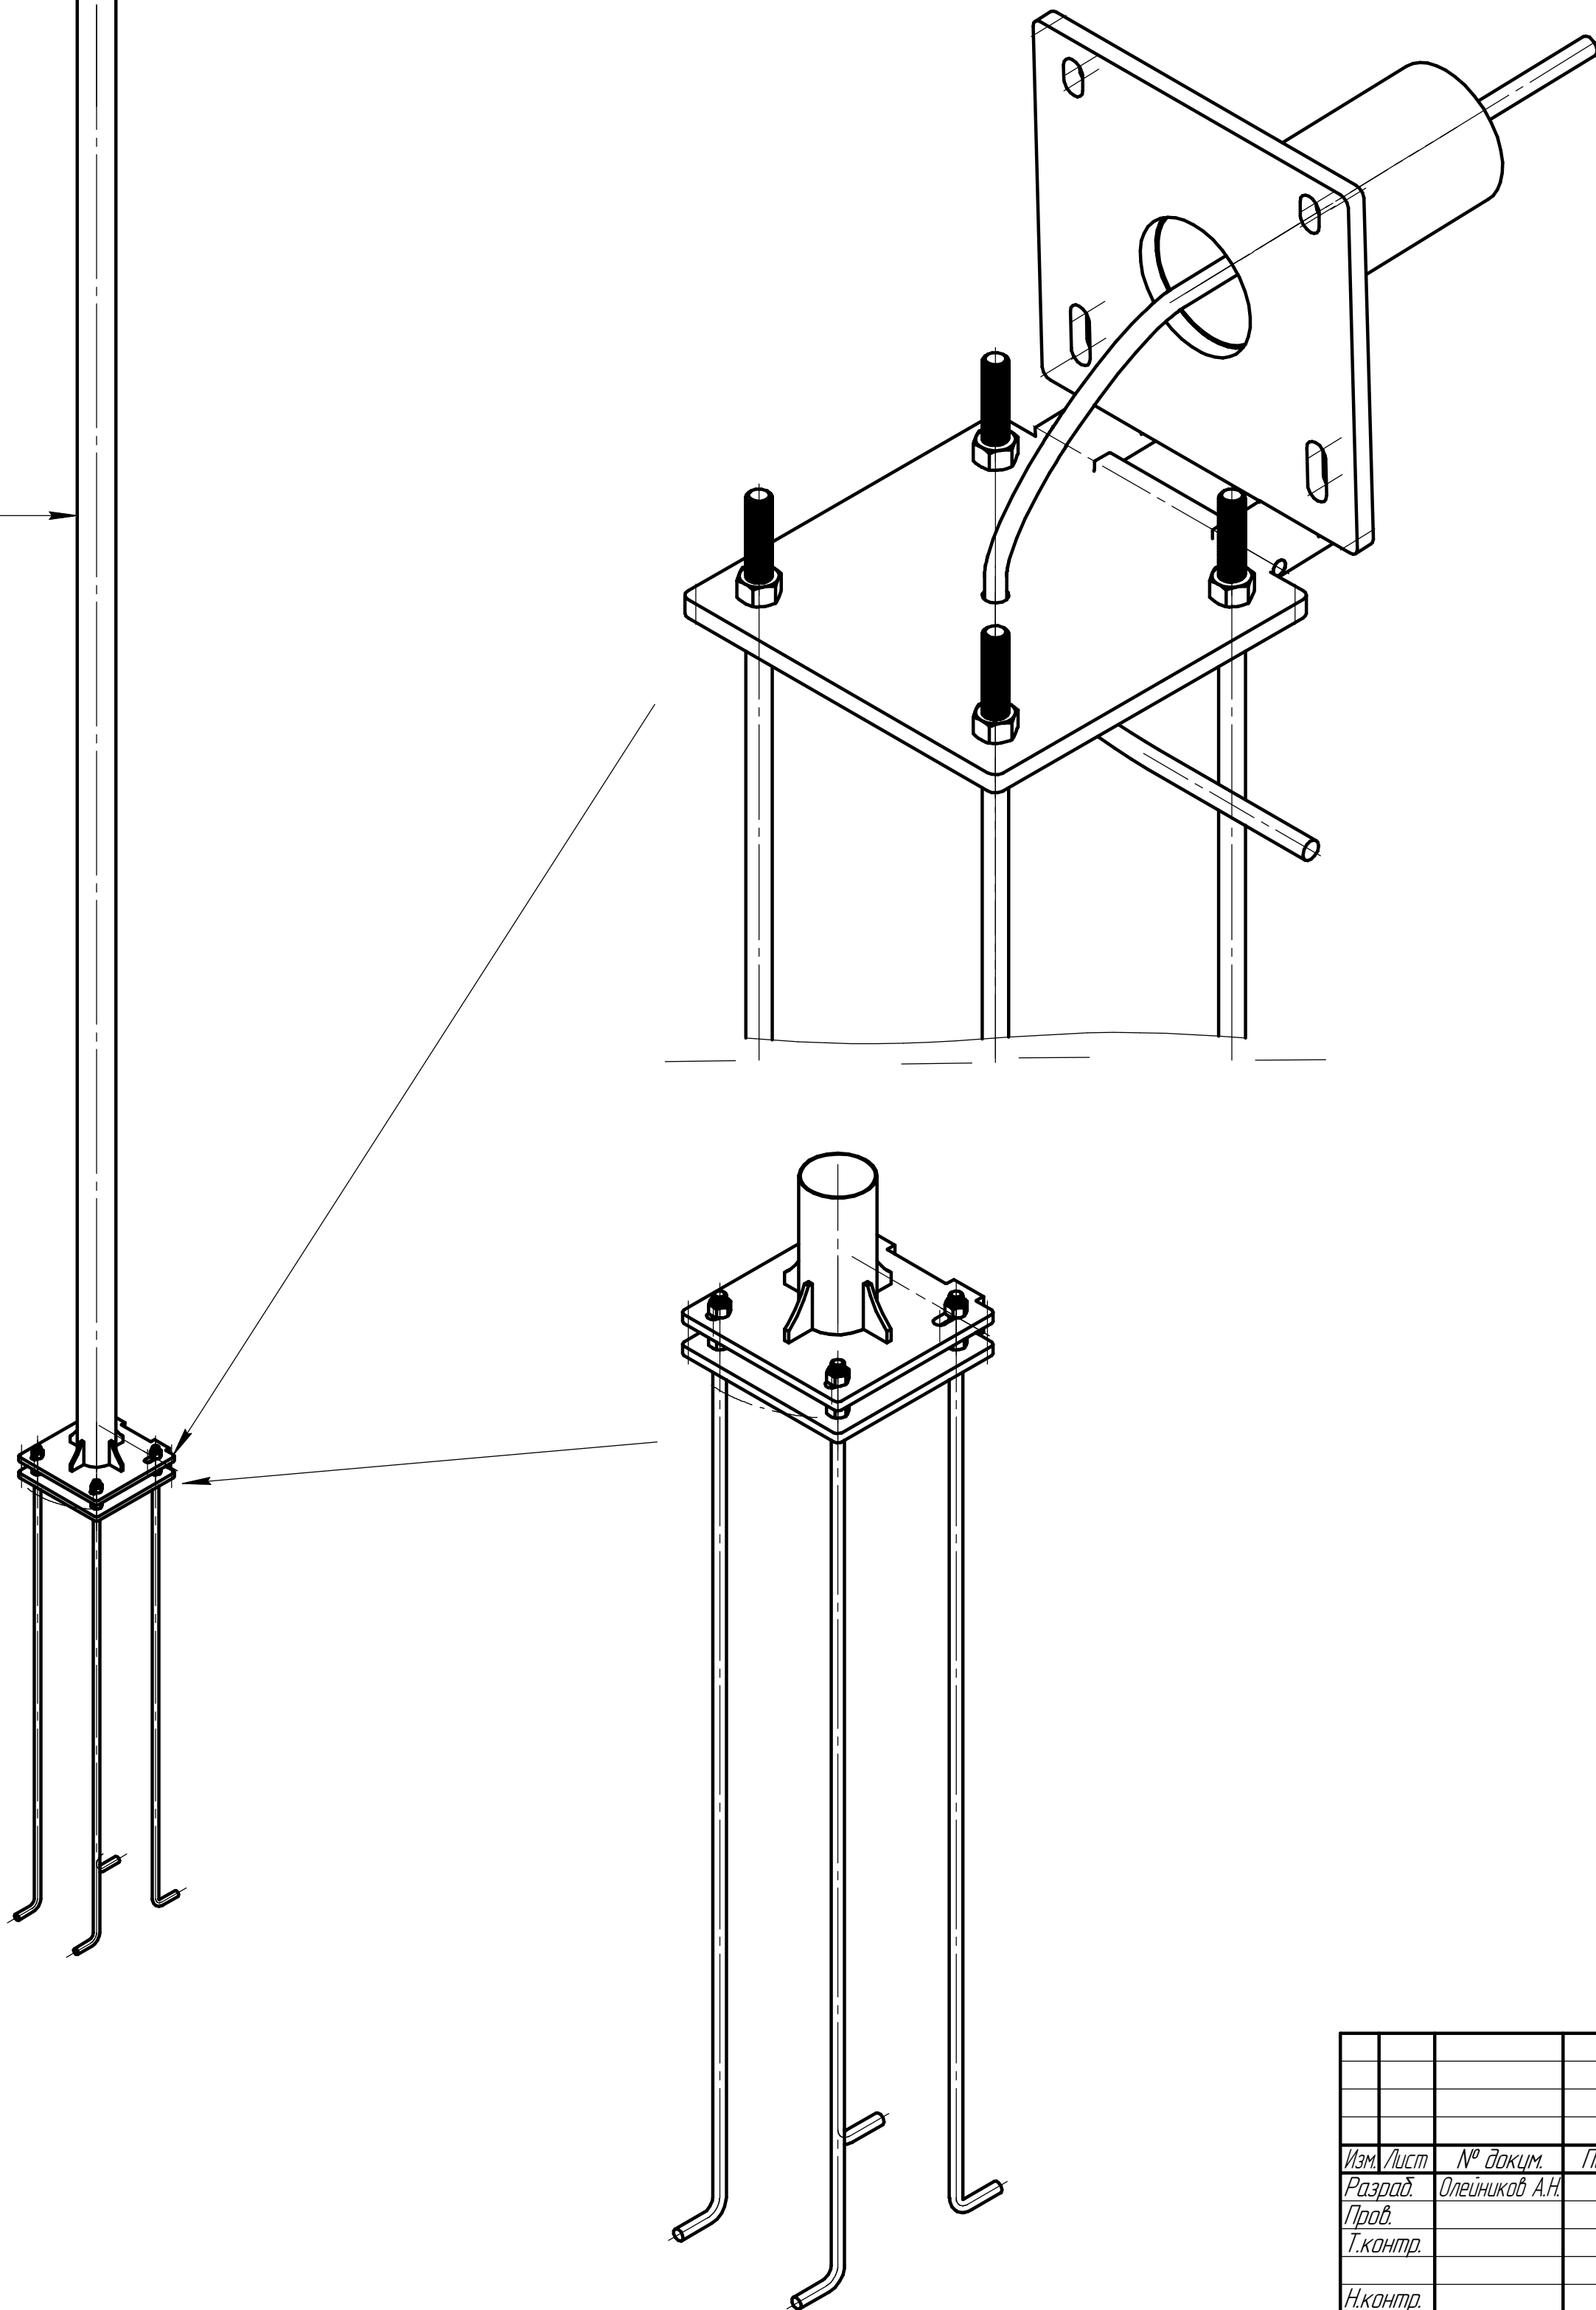

Изм.	Лист	№ док.	Подп.	Дата	Масса	Масштаб
Разраб.	Олежников А.Н.				120	
Пров.					Лист	Листов
Т.контр.					1	
И.контр.						
Утв.						
МСАП-18					ТРИОД-А	
Молниеотвод отдельно стоящий 18м					1	
Копировал					Формат А1	