


Инд. № разраб.	Подп. и дата	Взам. инд. №	Инд. № разраб.	Подп. и дата	Спроект. №	Перв. исполнит.

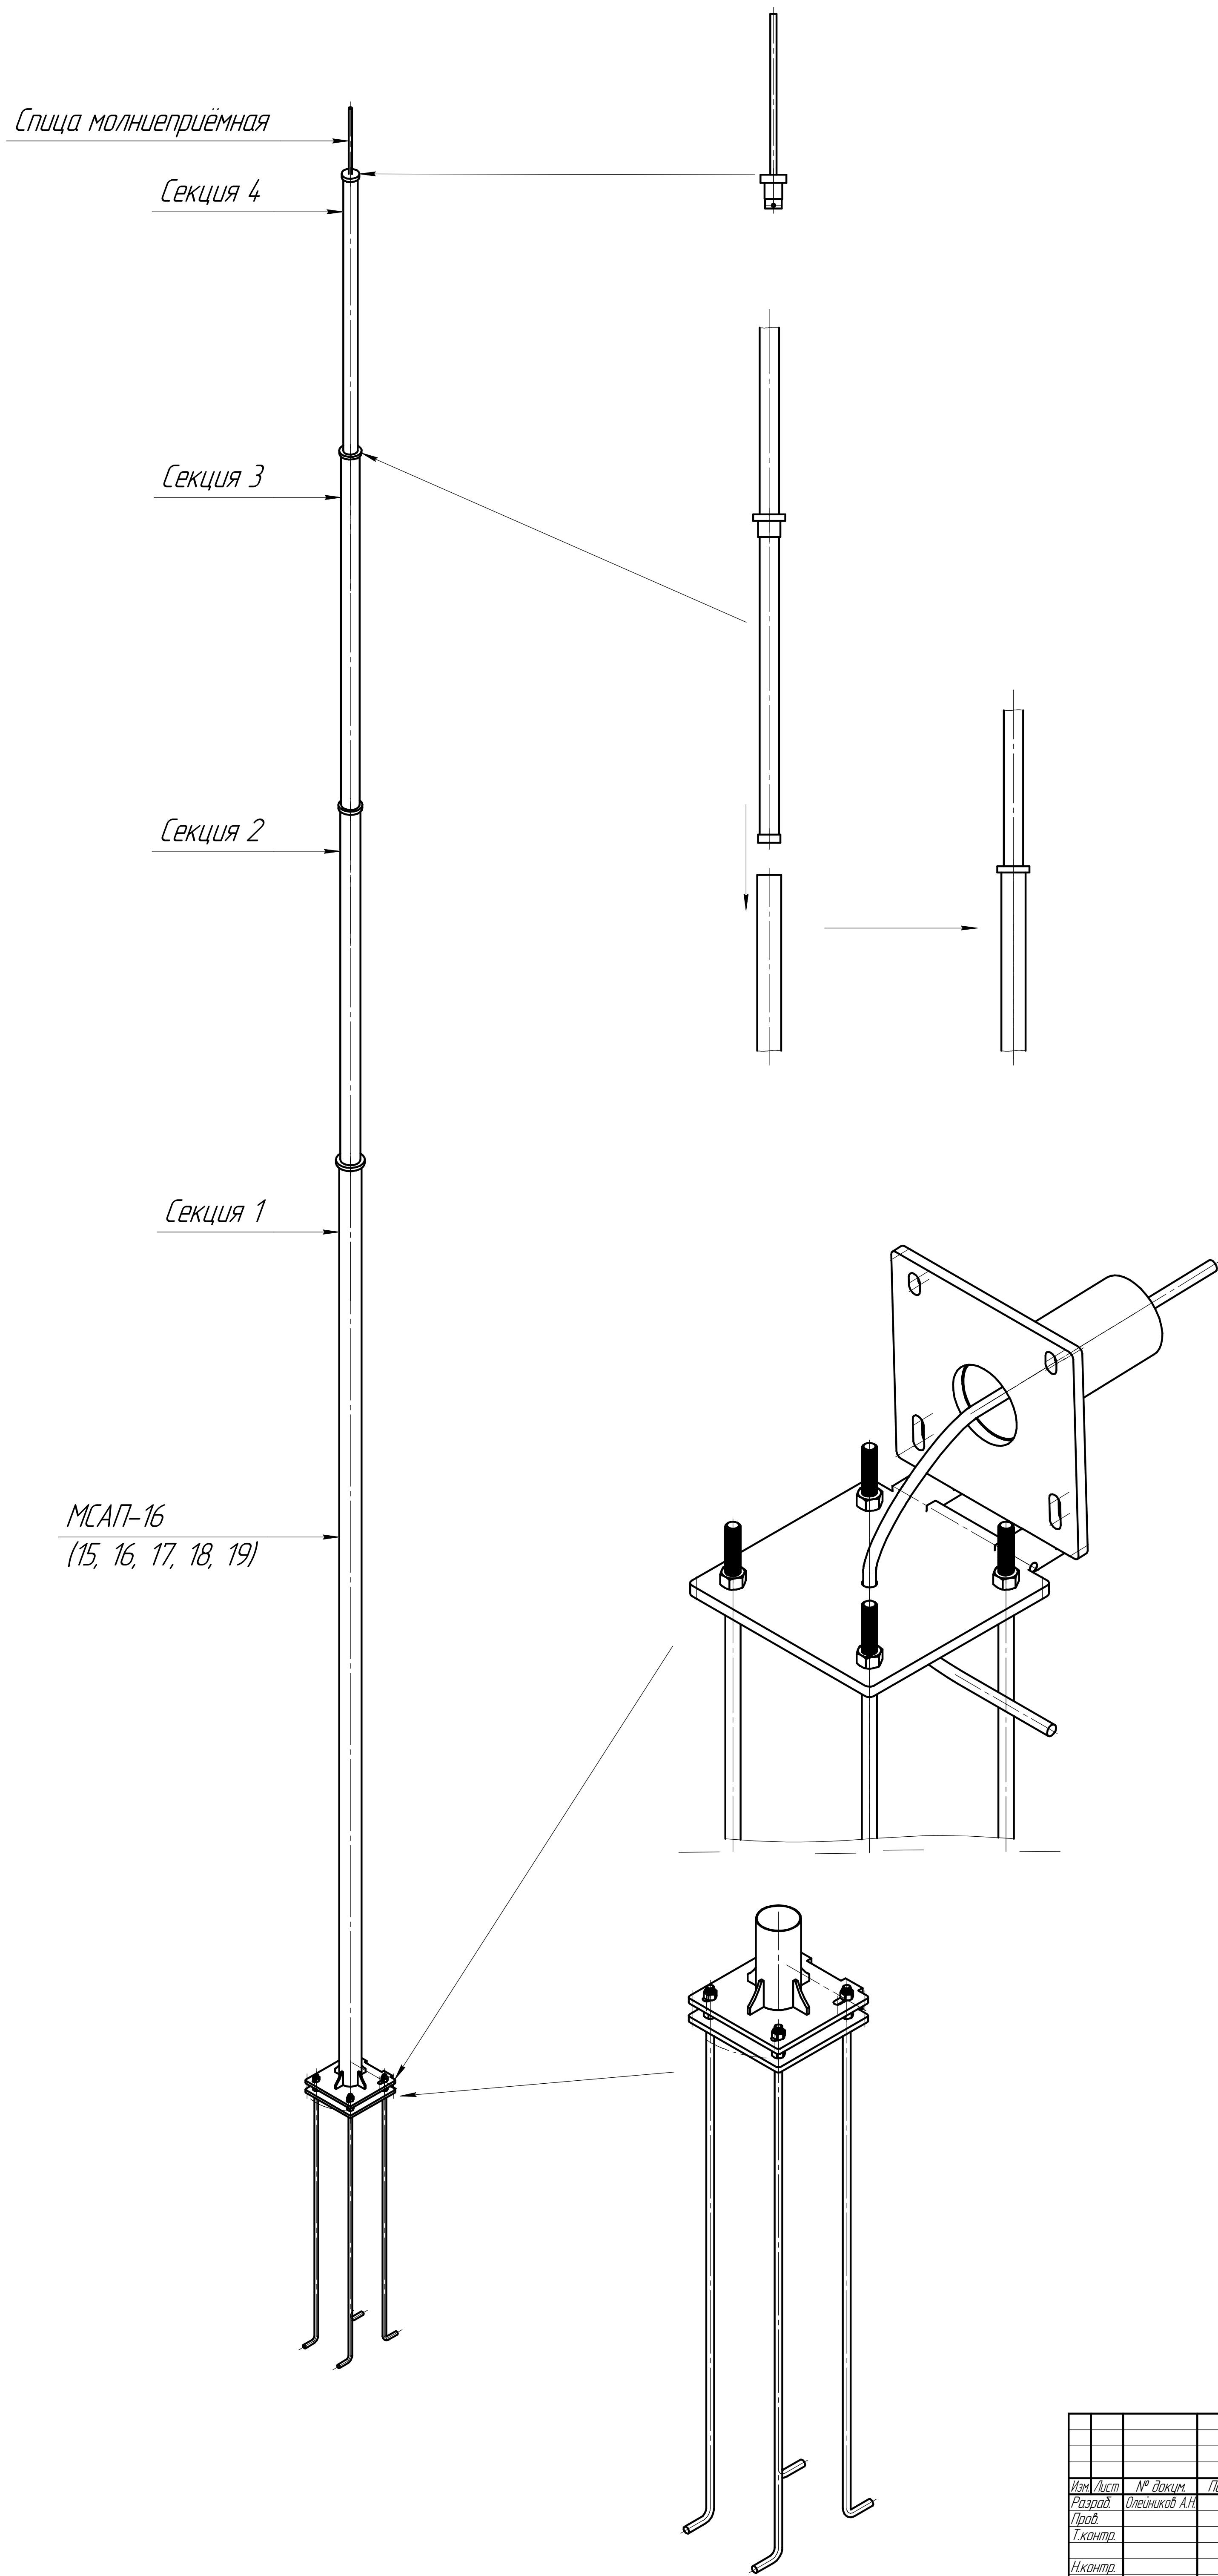

Изм.	Лист	№ док.	Подп.	Дата	Масса	Масштаб
Разраб.	Олежников А.Н.				120	
Пров.					Лист	Листов
Т.контр.					1	
И.контр.						
Утв.						
МСАП-16					ТРИОД-А	
Молниеотвод отдельно стоящий 16м					1	
Копировал					Формат А1	