

Инд. № разраб.	Подп. и дата	Взам. инд. №	Инд. № одоб.	Подп. и дата	Спроба, №	Перв. измен.

Спица молниеприёмная


Секция 4

Секция 3

Секция 2

Секция 1

МСАП-19
(15, 16, 17, 18, 19)

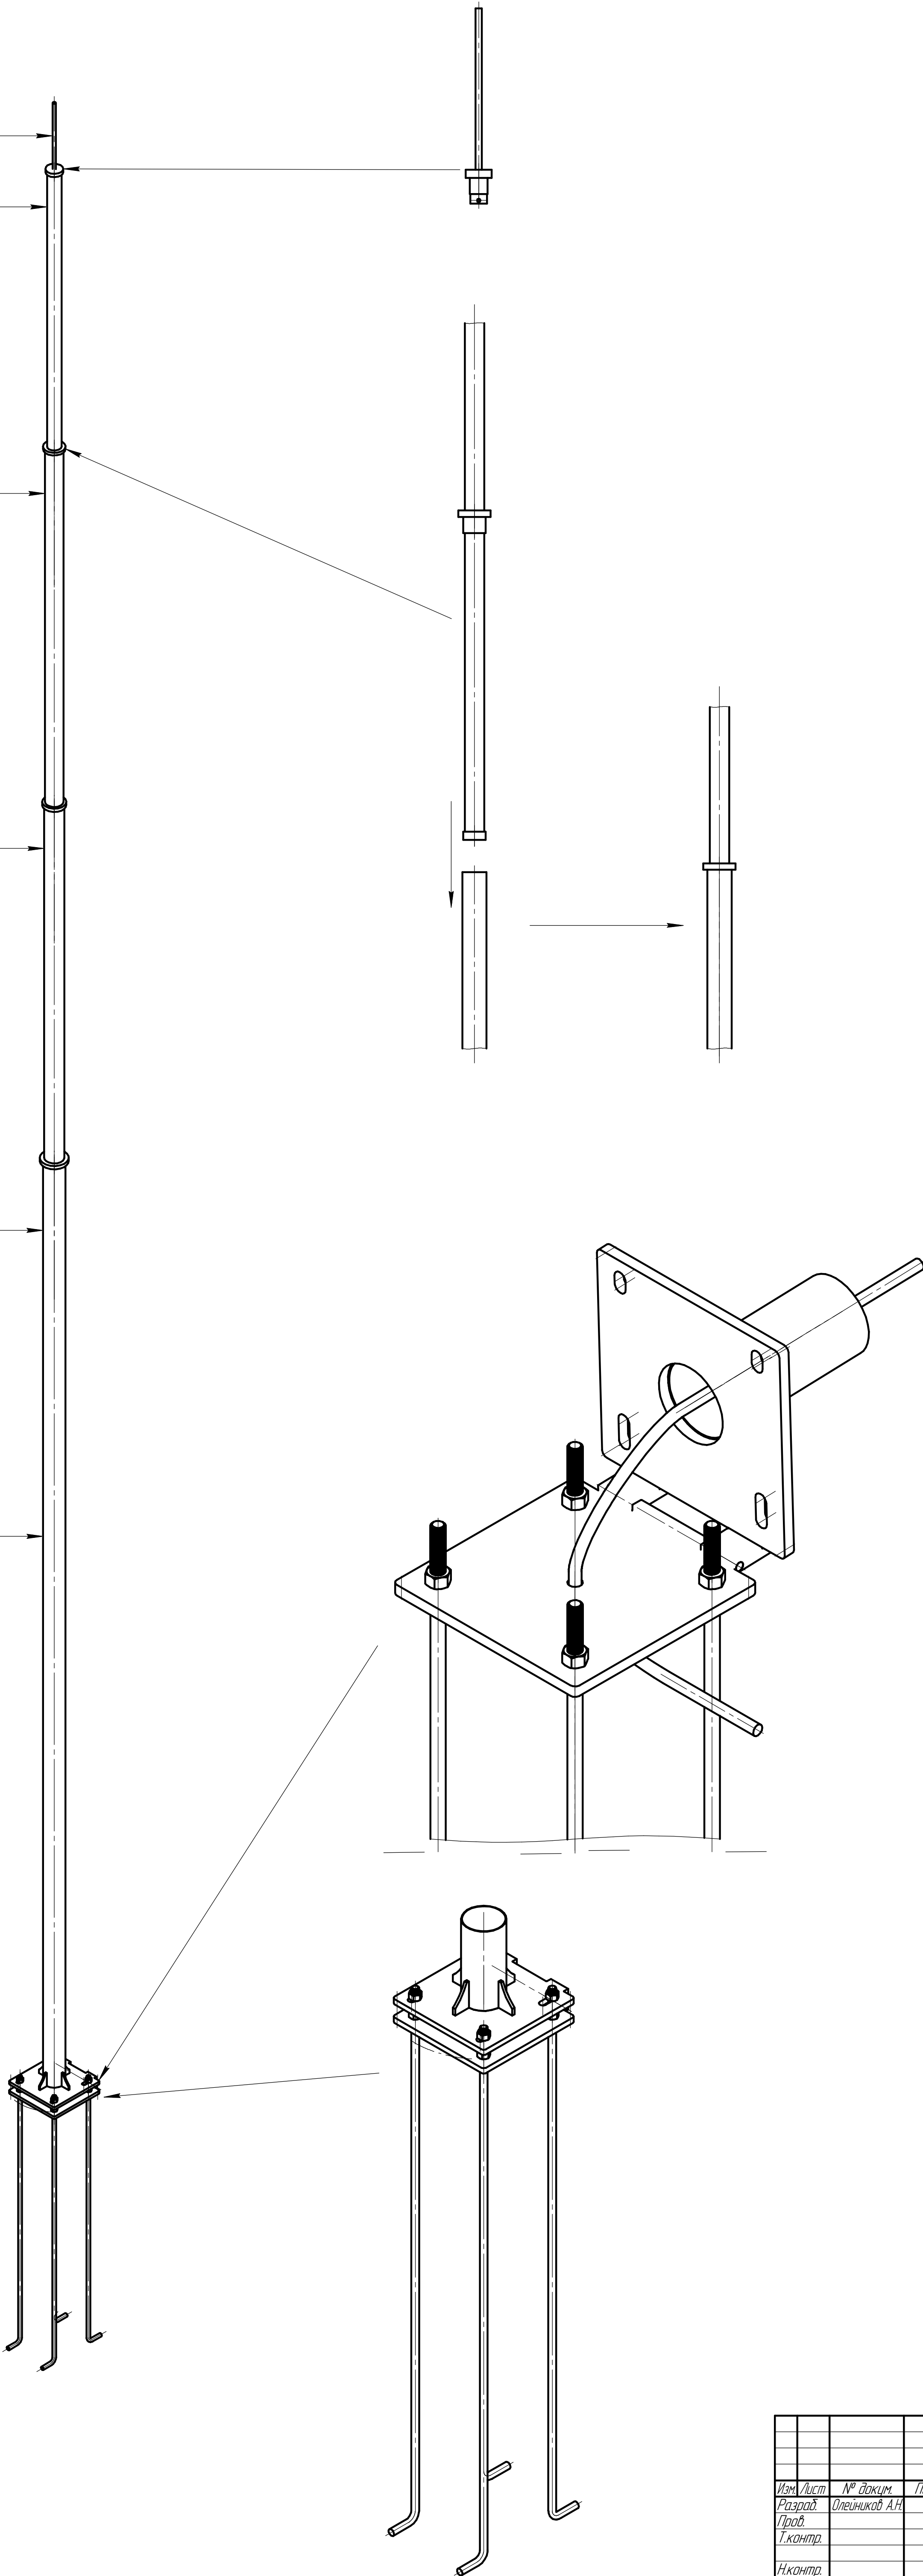

Изм.	Лист	№ док.	Подп.	Дата	Инт.	Масса	Масштаб
Разраб.	Олежников А.Н.						1:20
Пров.					Лист	Листов	1
Т.контр.							ТРИОД-А
И.контр.							
Утв.							

Копировал

Формат А1