

Инд. № разраб.	Подп. и дата	Взам. инд. №	Инд. № разраб.	Подп. и дата	Спрощ. №	Перв. примен.

Спица молниеприёмная


Секция 4

Секция 3

Секция 2

Секция 1

МСАП-15
(15, 16, 17, 18, 19)

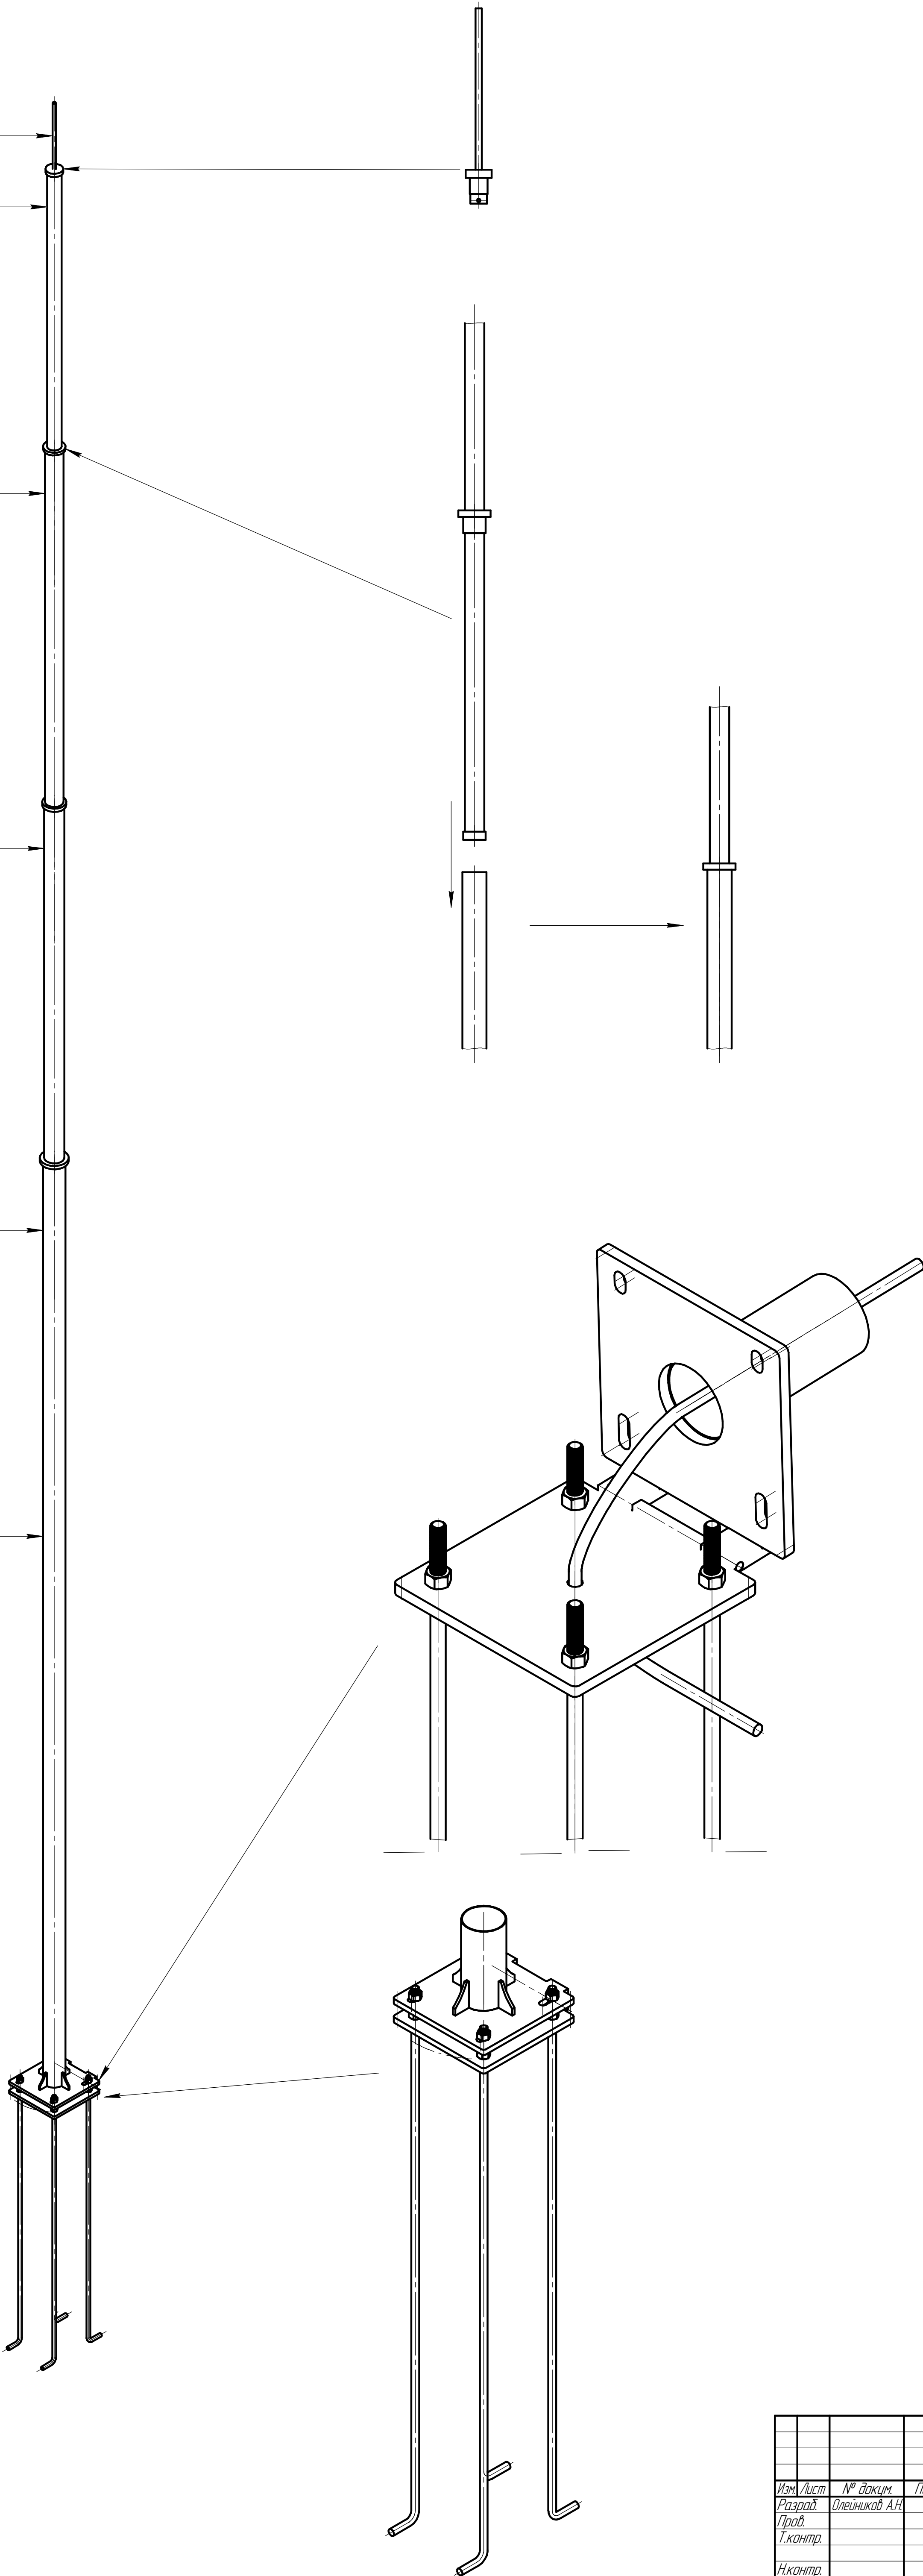

Изм.	Лист	№ док.	Подп.	Дата	Масса	Масштаб
Разраб.	Олежников А.Н.				120	
Пров.					Лист	Листов
Т.контр.					1	
И.контр.						
Утв.						
МСАП-15					Лист	Масса
Молниеотвод отдельно стоящий 15м					Лист	Масса
ТРИОД-А					Лист	Масса

Копировал

Формат А1