

Спица молниеприёмная


Секция 4

Секция 3

Секция 2

Секция 1

МСАП-21  
(20, 21, 22, 23, 24, 25)

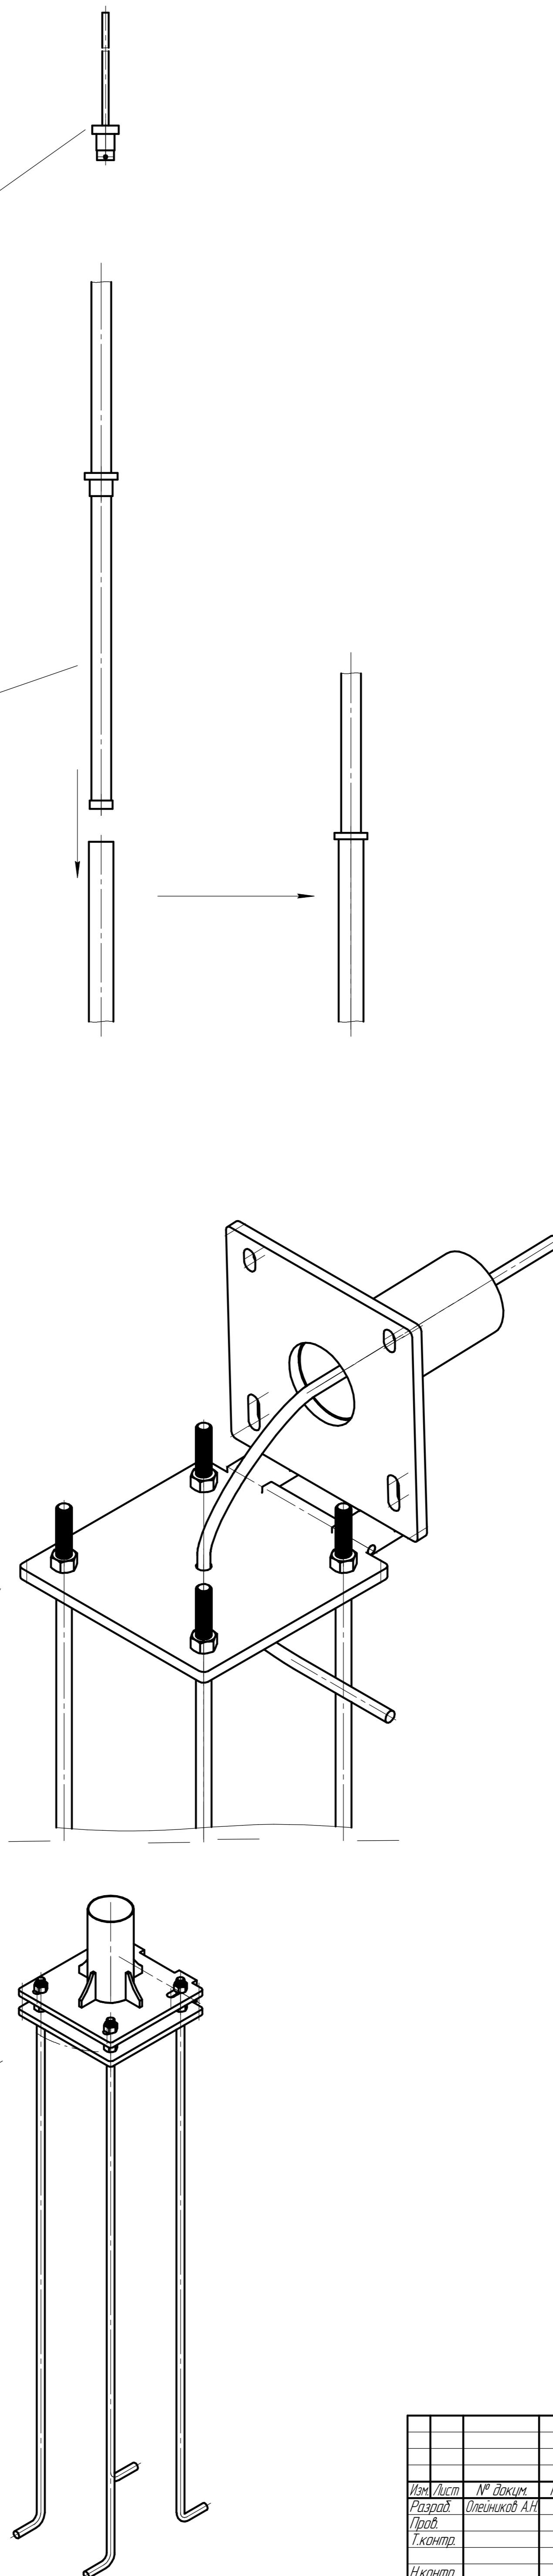


Изм.	Лист	№ док.	Подп.	Дата	МСАП-21 Молниеотвод отдельно стоящий 21м	Лит.	Масса	Масштаб
Разраб.	Прош.	Т.контр.	И.контр.	Утв.		Лист	Листов	1:30
						ТРИОД-А		
Копировал						Формат А1		