Перв. примен.

Справ. №

Подп. и дата

Инв. № дубл.

Взам. инв. №

Подп. и дата

Инв. № подл.

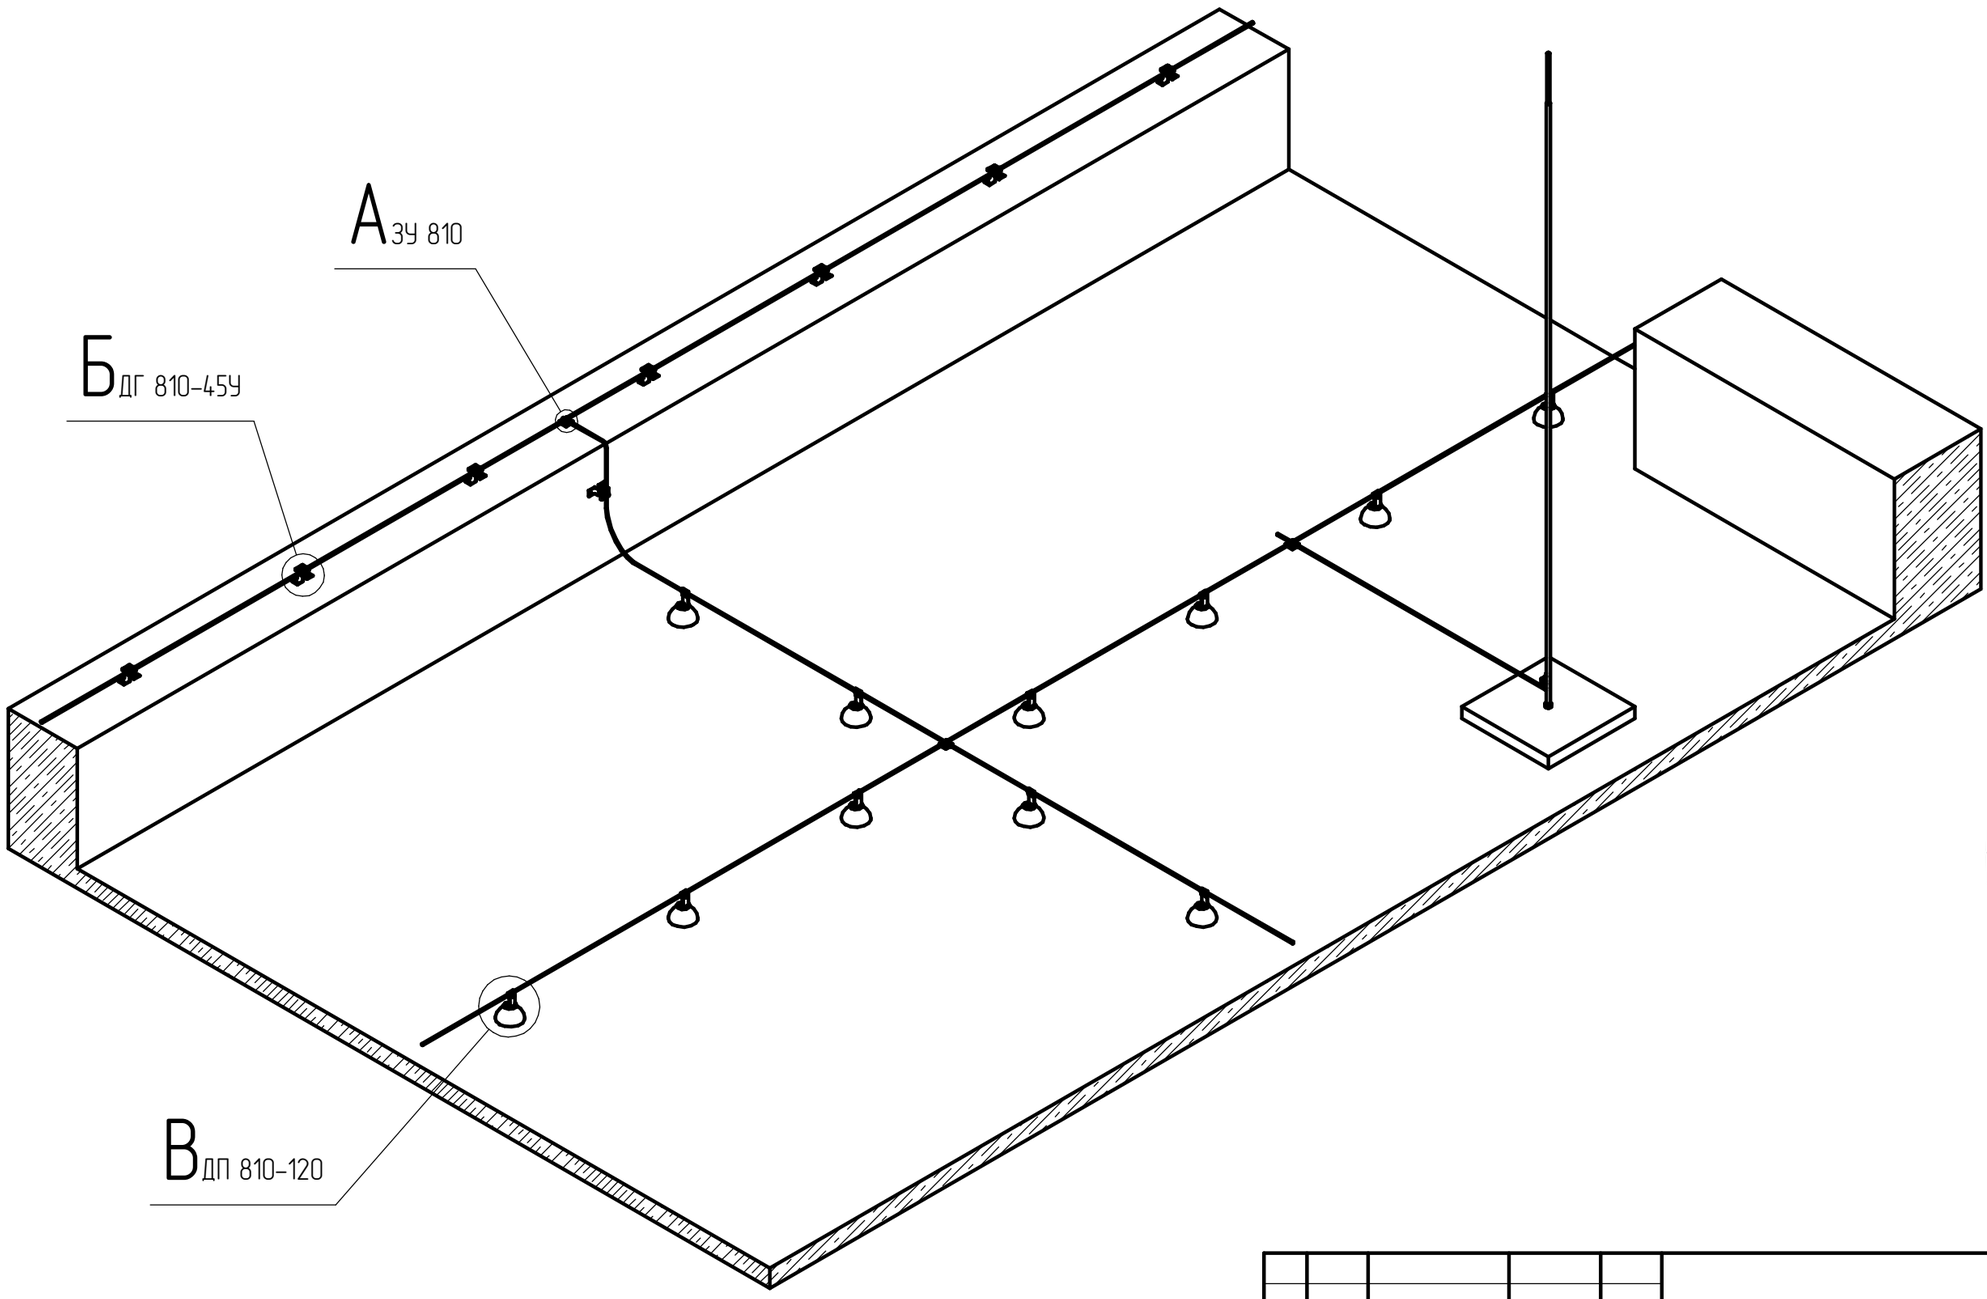

А(1:4)

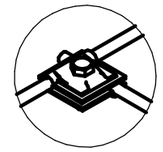

Б(1:4)

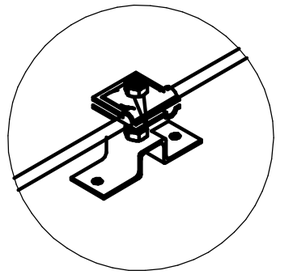

В(1:4)

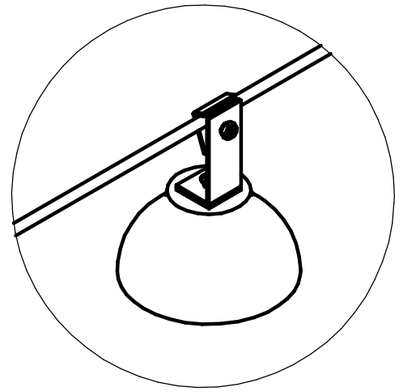

Изм.	Лист	№ докум.	Подп.	Дата			
Разраб.		Олейников А.Н.			Пример монтажа	Лит.	Масса	Масштаб
Пров.								1:25
Т.контр.						Лист	Листов 1	
Н.контр.						ТРИОД-А		
Утв.								

Копировал

Формат А3