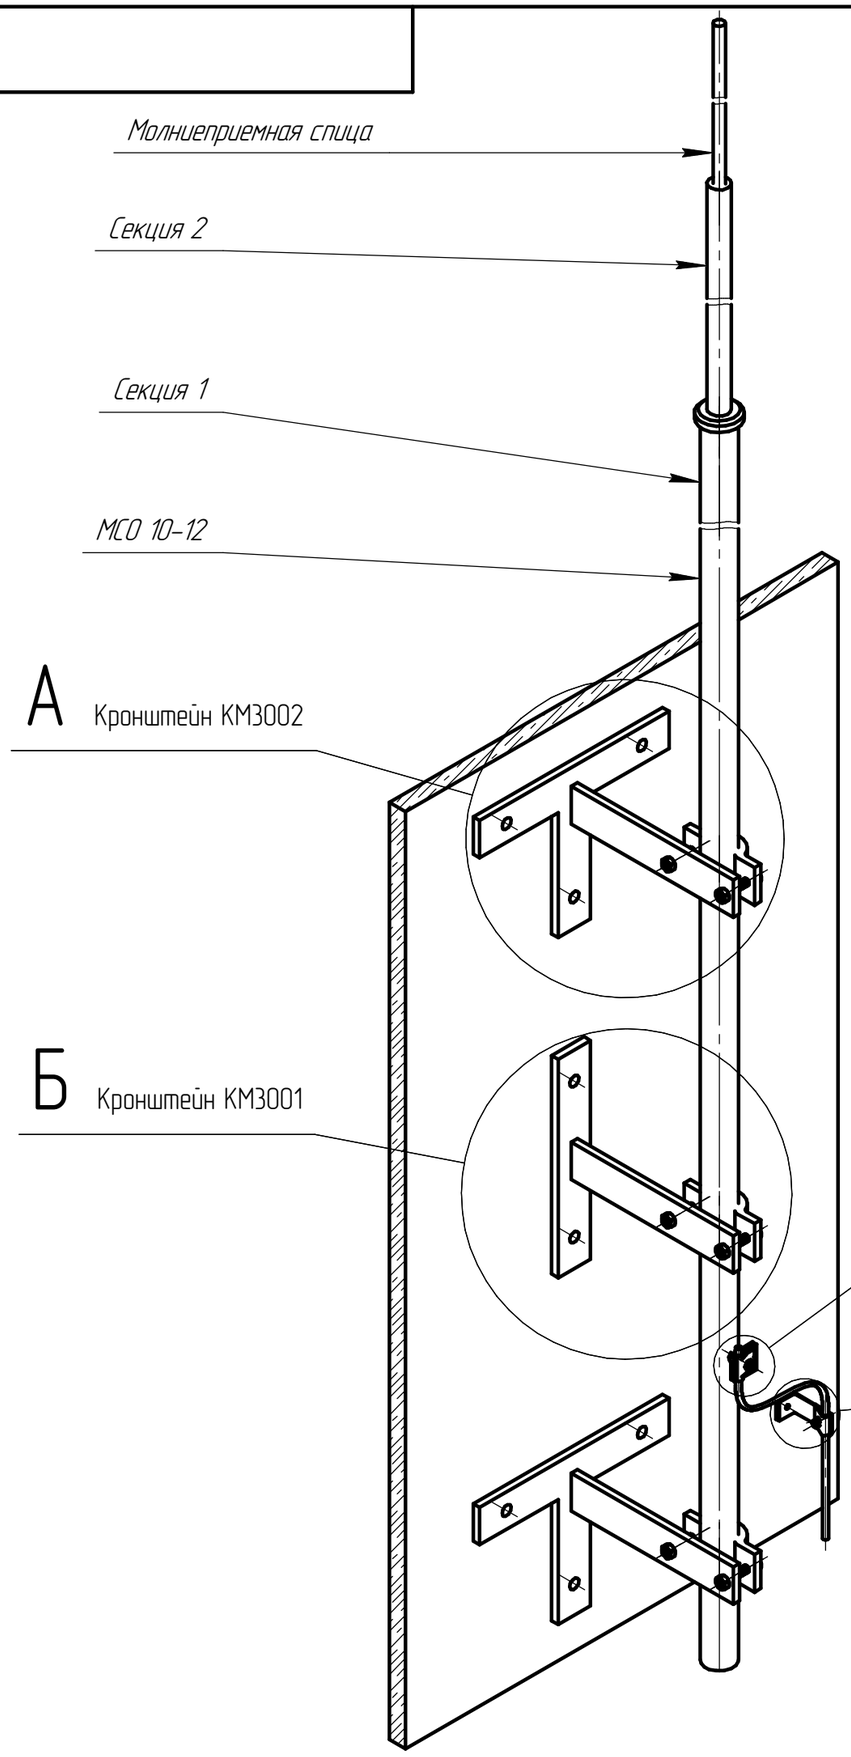

А(1:5)

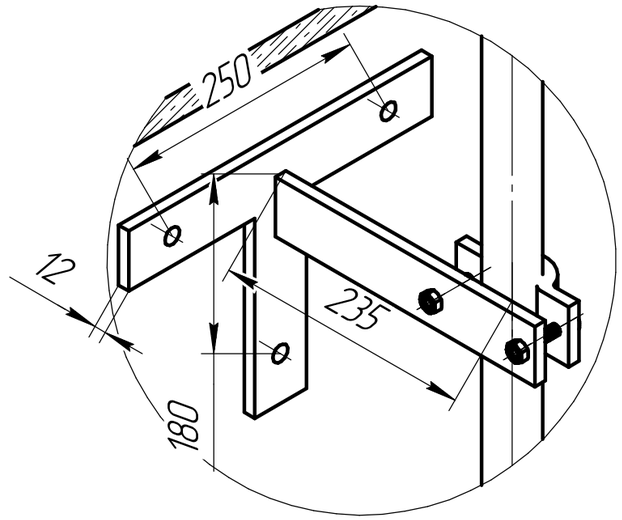

Б(1:5)

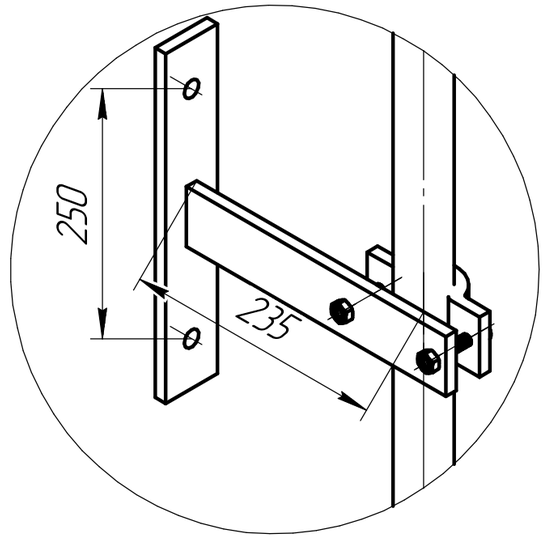

Г(1:2)

В(1:2)

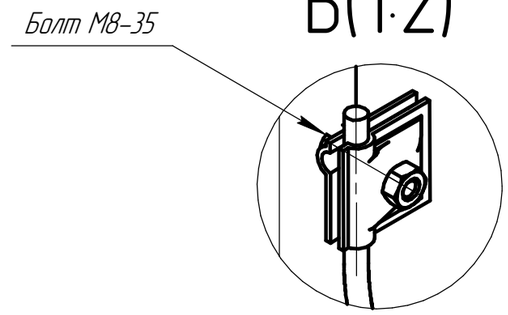

Изм.	Лист	№ докум.	Подп.	Дата	МСО 10-12	Лит.	Масса	Масштаб
Разраб.		Олейников А.Н.			Молниеотвод стержневой высотой 12м на стену			1:8
Пров.						Лист	Листов 1	
Т.контр.								
Н.контр.						ТРИОД-А		
Утв.								

Копировал

Формат А3

Перв. примен.

Справ. №

Подп. и дата

Инв. № дубл.

Взам. инв. №

Подп. и дата

Инв. № подл.