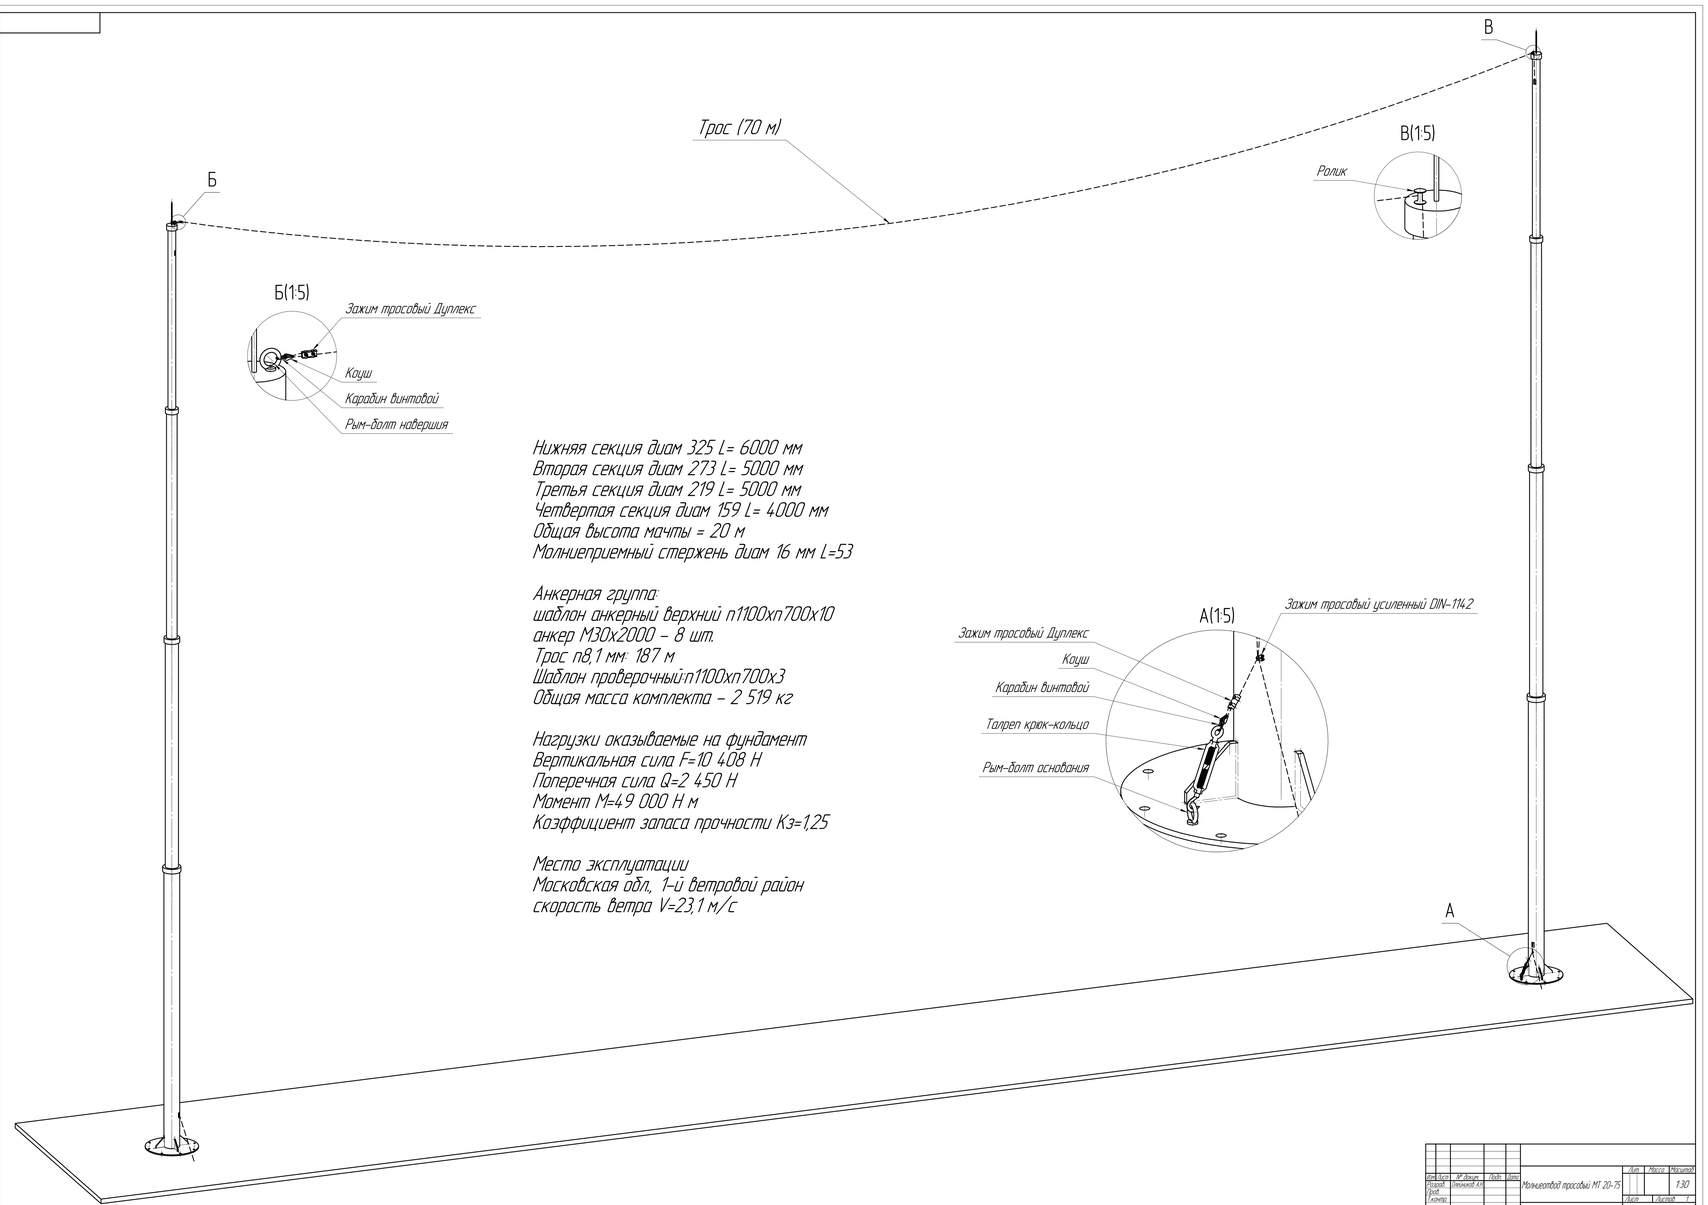

Нижняя секция диам 325 L= 6000 мм
Вторая секция диам 273 L= 5000 мм
Третья секция диам 219 L= 5000 мм
Четвертая секция диам 159 L= 4000 мм
Общая высота мачты = 20 м
Молниеприемный стержень диам 16 мм L=53

Анкерная группа:
шаблон анкерный верхний п1100хп700х10
анкер М30х2000 – 8 шт.
Трос п8,1 мм: 187 м
Шаблон проверочный п1100хп700х3
Общая масса комплекта – 2 519 кг

Нагрузки оказываемые на фундамент
Вертикальная сила F=10 408 Н
Поперечная сила Q=2 450 Н
Момент М=49 000 Н м
Коэффициент запаса прочности Кз=1,25

Место эксплуатации
Московская обл, 1-й ветровой район
скорость ветра V=23,1 м/с

Изм.	Лист	№ докум.	Подп.	Дата	Молниеотвод тросовый МТ 20-75	Лит.	Масса	Масштаб
Разраб.		Оленьков А.А.						1:30
Пров.						Лист	Листов 1
Н.контр.						ТРИОД-А	
Утв.							

Копировал

Формат А0